



plan de numérotation de la salle

plan de numérotation de la salle

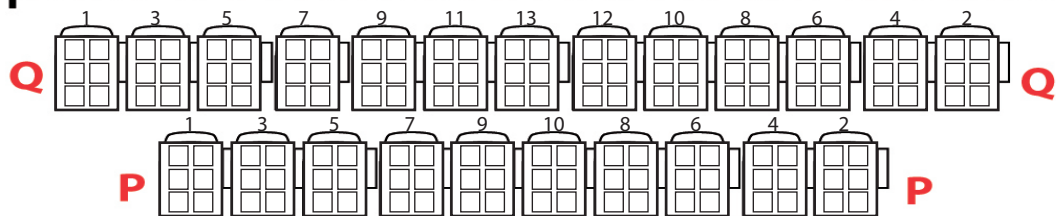

entrée impair

entrée pair

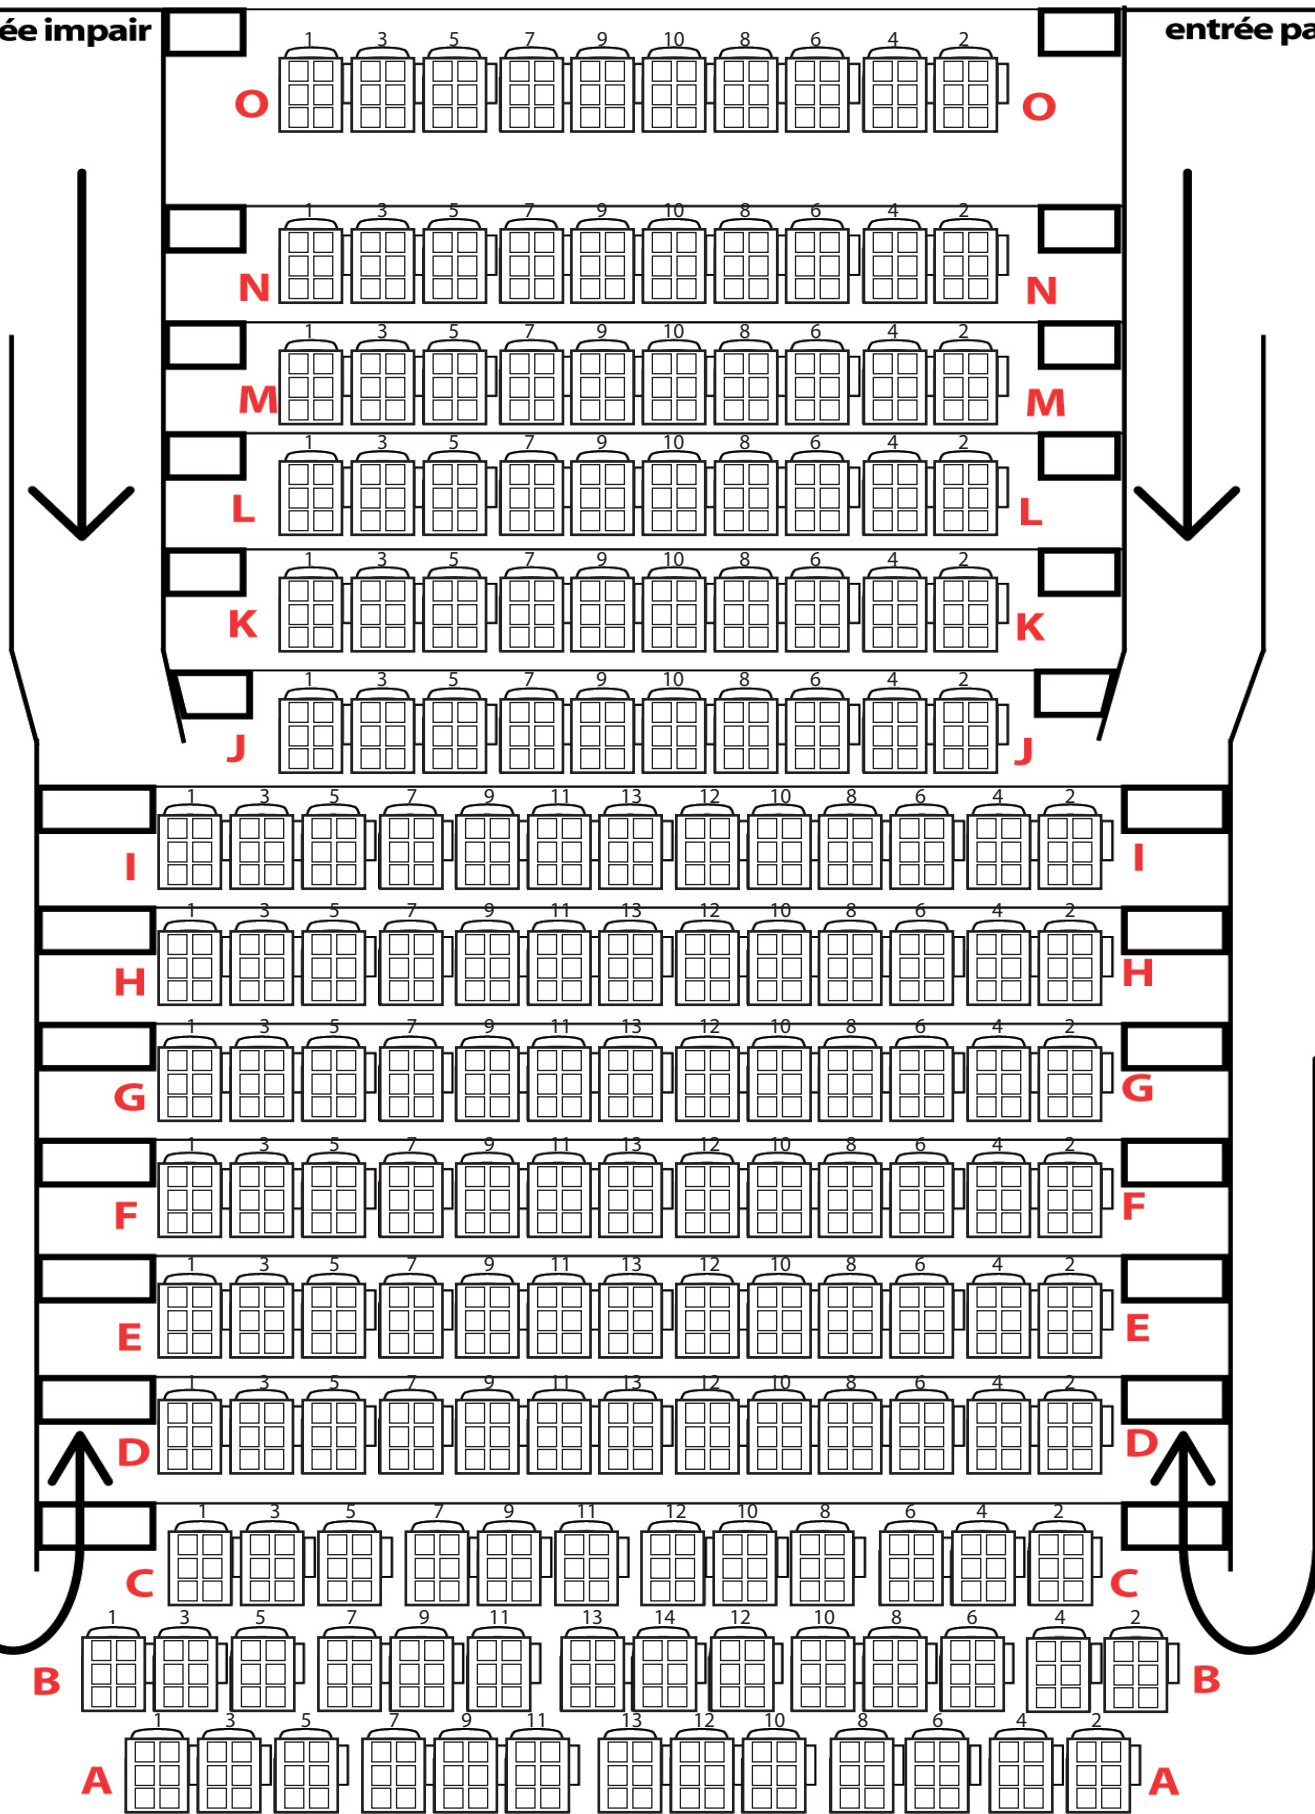

Distance scène-rangée A : 1M
Distance scène-rangée Q : 17M

ouverture scène/écran 7M

SCENE-ECRAN